



PLAN RDC // CPHR

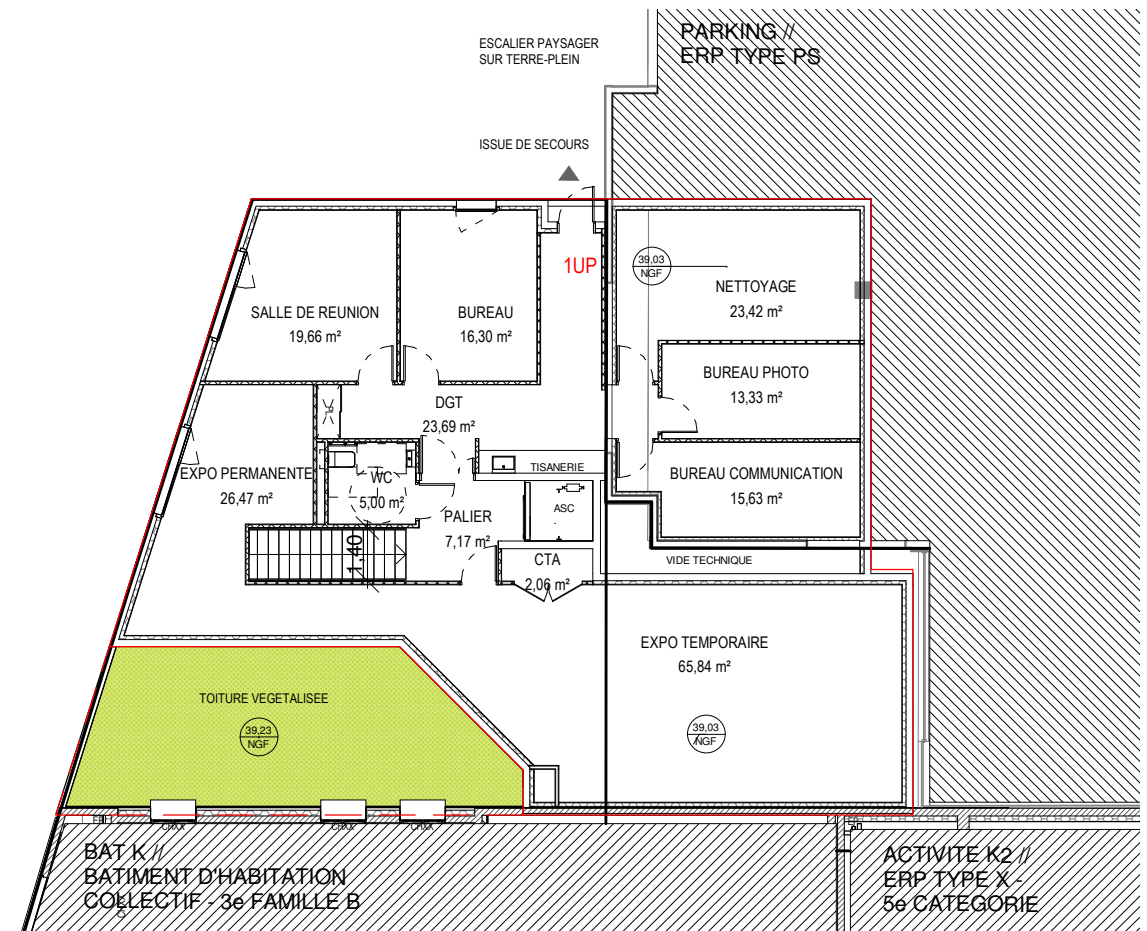

PLAN R+1 // CPHR

ZONE RESERVEE AU CPHR // ERP TYPE Y - 5e CATEGORIE

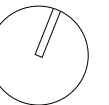

Projet HÔTEL DIEU Rennes	Maîtrise d'ouvrage LINKCITY - GRAND OUEST 52, avenue du Canada CS 90703 35207 RENNES Cedex 2 - FRANCE	Architectes ANMA 9 cour des petites écuries 75010 PARIS	ALL 3 rue d'Espagne 35200 RENNES
---------------------------------------	---	---	---

Phase	Emet	Zone	Bâtiment	Numéro
PC	ALL	ST MALO	CPHR	PC39-40/8

PLANS DES NIVEAUX DES BATIMENTS

échelle : 1 : 200
date : 18/09/19